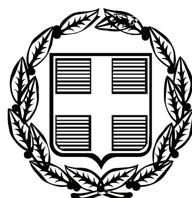


ΕΦΗΜΕΡΙΣ ΤΗΣ ΚΥΒΕΡΝΗΣΕΩΣ

ΤΗΣ ΕΛΛΗΝΙΚΗΣ ΔΗΜΟΚΡΑΤΙΑΣ

ΤΕΥΧΟΣ ΤΕΤΑΡΤΟ **Αρ. Φύλλου 286**

7 Ιουνίου 2010

ΠΕΡΙΕΧΟΜΕΝΑ

ΑΠΟΦΑΣΕΙΣ

ΑΠΟΦΑΣΕΙΣ

Αριθμ. 803/25907 (1)

Τροποποίηση μονίμου καταφυγίου άγριας ζωής στις θέσεις «Μπίμπα - Σάπκα - Βαρνά - Αγρίδια - Βίγλα» Δ.Δ. Λιβαδίου, Δήμου Λιβαδίου του Νομού Λάρισας Περιφέρειας Θεσσαλίας.

Η ΓΕΝΙΚΗ ΓΡΑΜΜΑΤΕΑΣ ΠΕΡΙΦΕΡΕΙΑΣ ΘΕΣΣΑΛΙΑΣ

Έχοντας υπόψη:

1. Τις διατάξεις του Ν.Δ. 86/69 «Περί Δασικού κωδικός».

2. Τις διατάξεις του Ν.Δ. 996/71 «Περί αντικαταστάσεως και συμπληρώσεως διατάξεων τινών του Νομοθετικού Διατάγματος 86/69 "περί Δασικού κώδικος"».

3. Τις διατάξεις του Ν. 177/75 «Περί αντικαταστάσεως και συμπληρώσεως διατάξεων τινών του Ν.Δ. 86/69 "περί δασικού κωδικός"».

4. Το άρθρο 57 του Ν. 2637/98 «Σύσταση Οργανισμού Πιστοποίησης κ.λπ.» (ΦΕΚ 200Α΄/1996), με το οποίο τροποποιήθηκαν τα άρθρα 253 και 254 του ν.δ. 86/69, όπως αυτά αντικαταστάθηκαν από τα άρθρα 3 και 4 του Ν. 177/75 (ΦΕΚ 205 Α΄).

5. Την αριθμ. 414985/29-11-85 (ΦΕΚ 757/Β΄/18-12-1985) κοινή απόφαση των Υφυπουργού Εθνικής Οικονομίας και Αναπληρωτή Υπουργού Γεωργίας «Μέτρα διαχείρισης της άγριας πτηνοπανίδας», όπως αυτή τροποποιήθηκε με τις 366599/16-12-96 (ΦΕΚ 1188/Β΄/31-12-90) και 294283/23-12-97 (ΦΕΚ 68/Β΄/4-2-98), κοινές αποφάσεις των Υπουργών Εθνικής Οικονομίας και Γεωργίας.

6. Την αρ. 89880/1506/31-3-2000 εγκύκλιο του Γενικού Διευθυντή Δασών και Φ.Π. «περί καταφυγίων άγριας ζωής».

7. Τις διατάξεις του Ν. 2503/97 (ΦΕΚ 107 /Α΄) «Διοίκηση, Οργάνωση, Στελέχωση της Περιφέρειας κ.λπ.».

8. Την αριθμ. 5851/22-6-2007 (ΦΕΚ 1157/Β΄/10-7-2007) απόφαση του Γεν. Γραμ. Περιφέρειας Θεσσαλίας «Περί μεταβιβάσεως αρμοδιοτήτων στον Γενικό Δ/ντή της Περιφέρειας και στους Προϊσταμένους των Διευθύνσεων και Τμημάτων της Περιφέρειας».

9. Την αριθμ. 2923/29-3-1995 απόφαση ίδρυσης μονίμου καταφυγίου θηραμάτων περιοχής Λιβαδίου Δασαρχείου Ελασσόνας.

10. Την αριθμ. 5207/09/16-2-2010 αναφορά-πρόταση του Δασαρχείου Ελασσόνας με την από 10-2-2010 ΕΚΘΕΣΗ - ΕΙΣΗΓΗΣΗ του Δασοπόνου Δημητρίου Θεοχάρη με την τελική πρόταση για την ανάγκη τροποποίησης του καταφυγίου άγριας ζωής στις θέσεις «Μπίμπα-Σάπκα-Βαρνά-Αγρίδια-Βίγλα» και συγκεκριμένα την τροποποίηση των ορίων του στη θέση «Βίγλα» περιφερείας Δ.Δ. Λιβαδίου, Δήμου Λιβαδίου του Νομού Λάρισας, για τους λόγους που αναλυτικά αναφέρονται σ' αυτήν.

11. Το γεγονός ότι η τροποποίηση των ορίων του καταφυγίου κρίνεται απαραίτητη διότι εντός αυτών είχε εκ παραδρομής συμπεριληφθεί και περιοχή του Νομού Κοζάνης και ο έλεγχος του από τα δασικά όργανα ήταν δύσκολος, αποφασίζουμε:

1. Τροποποιούμε τα όρια του μονίμου καταφυγίου άγριας ζωής στις θέσεις «Μπίμπα-Σάπκα - Βαρνά - Αγρίδια - Βίγλα», περιοχής Δήμου Λιβαδίου, Νομού Λάρισας, και ελαττώνουμε την έκταση του κατά 3.750 στρ. (από 27.750 στρ. σε 24.000 στρ.) και συγκεκριμένα στη θέση «Βίγλα» για το λόγο που αναφέρεται παραπάνω.

2. Η έκταση του καταφυγίου άγριας ζωής, όπως αυτή απεικονίζεται στο θεωρημένο από την Διεύθυνση Δασών Ν. Λάρισας σχεδιάγραμμα, που επισυνάπτεται στην παρούσα, ορίζεται ως εξής: Αρχίζει από διασταύρωση αγροτικού δρόμου προς Άγιο Αντώνιο, μέχρι τα όρια Νομών Λάρισας - Κοζάνης και αγροτικού δρόμου μέχρι

ποιμνιοστάσιο Γ. Πεζή, ακολουθεί ρέμα Κουρονικόλα - Αρβανίτη, μέχρι τη θέση σκουπίδια, ακολουθεί περιφερειακό δρόμο οικισμού Λιβαδίου μέχρι Πολέζου, ακολουθεί επαρχιακό δρόμο Λιβαδίου - Κατερίνης, μέχρι τη θέση Κόντουρ - Μάρε, ακολουθεί αγροτικό δρόμο που διέρχεται από θέσεις «Πύργος - Προφήτης Ηλίας - Μνημόρια», ακολουθεί κορυφογραμμή (όρια περιοχών Λιβαδίου υπαγομένων στη Δ/νση Δασών Πιερίας) μέχρι τη θέση «Σιάπκα», ακολουθεί διοικητικά όρια Νομών Λάρισας - Κοζάνης, μέχρι τον αγροτικό δρόμο προς «Άγιο Αντώνιο» και από εκεί στη διασταύρωση από όπου άρχισε.

3. Εντός του καταφυγίου άγριας ζωής απαγορεύεται η θήρα κάθε θηράματος και κάθε είδους πανίδας, η σύλληψη κάθε είδους άγριας πανίδας για ερευνητικούς σκοπούς, η καταστροφή κάθε είδους ζώνης με φυσική βλάστηση, η καταστροφή των ζωντανών φυτοφρακτών, η αμμοληψία, η αποστράγγιση και αποξήρανση ελωδών εκτάσεων, η ρύπανση των υδατικών πόρων και η ένταξη έκτασης καταφυγίου άγριας ζωής σε πολεοδομικό ή ρυμοτομικό σχεδιασμό. Η εκτέλεση έργων ή εργασιών και ιδίως, αλιευτικά έργα, έργα αναδασμού, τουριστικές και βιομηχανικές εγκαταστάσεις, κατασκηνώσεις, λατομεία, μεταλλεία και δρόμοι εκτελούνται αφού προηγουμένως έχει υποβληθεί μελέτη περιβαλλοντικών επιπτώσεων τύπου Α΄ και έχει χορηγηθεί έγκριση περιβαλλοντικών όρων. Κατ' εξαίρεση επιτρέπεται η σύλληψη ειδών άγριας πανίδας και η μεταφορά τους προς εμπλουτισμό άλλων καταλλήλων περιοχών μόνον από τη Δασική Υπηρεσία. Με απόφαση μας, που θα δημοσιευθεί στην Εφημερίδα της Κυβερνήσεως, μπορεί να απαγορευτεί ή να τεθούν όροι ή περιορισμοί στην άσκηση αλιείας, γεωργίας, βοσκής, υλοτομίας, χρήσης των φυτοπροστατευτικών προϊόντων και συλλογής και κοπής αρωματικών, βαφικών, αρτυματικών, μελισσοκομικών και ανθοκομικών - διακοσμητικών φυτών για εμπορικούς σκοπούς.

4. Η τήρηση της παρούσης ανατίθεται στα όργανα της Δασικής Υπηρεσίας, Ελληνικής Αστυνομίας, της Αγροφυλακής, τους δημοτικούς και κοινοτικούς υπαλλήλους (άρθρο 289 παρ. 1 ν.δ. 86/690) και Κυνηγετικές Οργανώσεις, οι δε παραβάτες τιμωρούνται με τις ποινές που προβλέπονται από τις διατάξεις της Δασικής Νομοθεσίας (παρ. 9 και 18 του αρθρ. 287 ν.δ. 86/69 και αριθμ. 414985/29-11-85 (ΦΕΚ 757/Β΄/18-12-85) κοινής απόφασης των Υφυπουργού Εθνικής Οικονομίας και Αναπληρωτή Υπουργού Γεωργίας «Μέτρα διαχείρισης άγριας πτηνοπανίδας», όπως αυτή τροποποιήθηκε και ισχύει σήμερα.

5. Από τις διατάξεις της απόφασης αυτής δεν προκαλείται δαπάνη σε βάρος του Κρατικού Προϋπολογισμού.

6. Η ισχύς της απόφασης αυτής άρχεται από της δημοσιεύσεώς της στην Εφημερίδα της Κυβερνήσεως.

Η απόφαση αυτή να δημοσιευθεί στην Εφημερίδα της Κυβερνήσεως.

Λάρισα, 17 Μαΐου 2010

Με εντολή Γενικού Γραμματέα Περιφέρειας
Ο Προϊστάμενος Διεύθυνσης Δασών
ΓΕΩΡΓΙΟΣ ΠΑΡΑΣΧΟΣ

Αριθμ. οικ. 1900 (2)

Τροποποίηση της με αρ. πρωτ. οικ. 1264/30.3.2008 (ΦΕΚ 174Δ/16.4.2008) απόφασης Γ.Γ. Περιφέρειας Κεντρικής Μακεδονίας, "Απαγορευτικά, περιοριστικά και λοιπά ρυθμιστικά μέτρα για την προστασία και διαχείριση επιφανειακών και υπόγειων υδάτων του Νομού Πέλλας."».

Η ΓΕΝΙΚΗ ΓΡΑΜΜΑΤΕΑΣ
ΠΕΡΙΦΕΡΕΙΑΣ ΚΕΝΤΡΙΚΗΣ ΜΑΚΕΔΟΝΙΑΣ

Έχοντας υπόψη:

1. Το Ν. 3199/2003 (ΦΕΚ 280Α/9.12.2003) «Προστασία και διαχείριση των υδάτων – Εναρμόνιση με την Οδηγία 2000/60/ΕΚ του Ευρωπαϊκού Κοινοβουλίου και του Συμβουλίου της 23/10/2000».

2. Την κοινή υπουργική απόφαση με αρ. πρωτ. 43504/5.12.2005 (ΦΕΚ 1784Β/20.12.2005) "Κατηγορίες αδειών χρήσης υδάτων και εκτέλεσης έργων αξιοποίησής τους, διαδικασία έκδοσης, περιεχόμενο και διάρκεια ισχύος αυτών".

3. Το γεγονός ότι δεν έχουν καταρτισθεί τα προβλεπόμενα στο αρθ. 5 παρ. 5γ, ε του Ν. 3199/2003, Σχέδια Διαχείρισης, Προγράμματα Μέτρων και Μητρώο Προστατευόμενων Περιοχών.

4. Η με αρ. πρωτ. οικ. 1264/30.3.2008 (ΦΕΚ 174Δ/16.4.2008) απόφαση του Γ. Γ. Περιφέρειας Κεντρικής Μακεδονίας, με θέμα «Απαγορευτικά, περιοριστικά και λοιπά ρυθμιστικά μέτρα για την προστασία και διαχείριση επιφανειακών και υπόγειων υδάτων του Νομού Πέλλας».

5. Η με αρ. πρωτ. 63231/938/20.6.08 (Φ.Ε.Κ. 1364 Β/14-7-2008) κοινή απόφαση των Γ.Γ. Περιφέρειας Κεντρικής και Δυτικής Μακεδονίας με θέμα «Περιοριστικά-απαγορευτικά και λοιπά ρυθμιστικά μέτρα για την προστασία -διαχείριση των υδατικών πόρων του Υδατικού Διαμερίσματος Δυτικής Μακεδονίας (ΥΔ 09)».

6. Την ανάγκη διόρθωσης αντιφατικής πρόβλεψης (απαγόρευσης) που αφορά στην κατασκευή έργων αξιοποίησης υδατικών πόρων (γεωτρήσεις) εντός ορίων υγροτοπικών περιοχών NATURA 2000, αποφασίζουμε:

Διορθώνουμε την (4) σχετική ως εξής:

Καταργείται το τέταρτο (4) σημείο της υποενότητας Β5: Ζώνη Βεγορίτιδας, της ενότητας Β: Απαγορευτικά Μέτρα σύμφωνα με το οποίο «Για την κατασκευή αρδευτικής γεώτρησης εντός ορίων υγροτοπικών περιοχών Natura, απαιτείται ελάχιστη καλλιεργήσιμη έκταση 150 στρεμμάτων».

Κατά τα λοιπά ισχύει η με αρ. πρωτ. οικ. 1264/30.03.2008 (ΦΕΚ 174Δ/16.4.2008) απόφαση του Γ. Γ. Περιφέρειας Κεντρικής Μακεδονίας, με θέμα «Απαγορευτικά, περιοριστικά και λοιπά ρυθμιστικά μέτρα για την προστασία και διαχείριση επιφανειακών και υπόγειων υδάτων του Νομού Πέλλας».

Η ισχύς της παρούσας αρχίζει από την ημερομηνία δημοσίευσής της στην Εφημερίδα της Κυβερνήσεως.

Η απόφαση αυτή να δημοσιευθεί στην Εφημερίδα της Κυβερνήσεως.

Θεσσαλονίκη, 13 Μαΐου 2010

Η Γενική Γραμματέας Περιφέρειας
ΜΑΡΙΑ ΛΙΟΝΗ

Αριθμ. 715/780 (3)

Επικύρωση οριογραμμών τμήματος δύο ρεμάτων σε ιδιοκτησία της ΤΕΤ ΑΕ στη θέση Λούτρα του Δήμου Γόρτυνας, Ν. Ηρακλείου.

Ο ΓΕΝΙΚΟΣ ΓΡΑΜΜΑΤΕΑΣ
ΠΕΡΙΦΕΡΕΙΑΣ ΚΡΗΤΗΣ

Έχοντας υπόψη:

1) Το Ν. 3200/1955 περί Διοικητικής Αποκέντρωσης όπως τροποποιήθηκε και συμπληρώθηκε μεταγενέστερα.

2) Τις διατάξεις του Π.Δ. 39/1983 περί μεταβιβάσεως αρμοδιοτήτων του Υπουργού Δημ. Έργων στις Περιφερειακές Υπηρεσίες.

3) Το Νόμο υπ' αριθμ. 2503/1997 περί Διοίκησης, οργάνωσης στελέχωσης της Περιφέρειας κλπ.

4) Το νόμο 2853/16-7-1922 περί υδραυλικών εν γένει έργων και αστυνομεύσεων των δημόσιων υδάτων όπως αυτές τροποποιήθηκαν με τις αντίστοιχες του Ν.Δ/τος 10/29-12-1923 και κωδικοποιήθηκαν από τις διατάξεις του Π.Δ/τος 18/21-3-1924 (ΦΕΚ 61Α).

5) Τις διατάξεις του άρθρου 90 του Κώδικα Νομοθεσίας για την Κυβέρνηση και τα Κυβερνητικά Όργανα, όπως κωδικοποιήθηκε με το άρθρο πρώτο του Π.Δ. 63/2005 (ΦΕΚ 98/Α).

6) Τις διατάξεις του άρθρου 10 του Ν. 3044/2002 για την άσκηση αρμοδιοτήτων του Πολεοδομικού Σχεδιασμού.

7) Τις διατάξεις του άρθρου 5 του Ν. 3010/2002 (Α΄ 91) εναρμόνιση του Ν. 1650/1986 με τις υπ' αριθμ. 97/11 Ε.Ε και 96/61 ΕΕ οδηγίες και ειδικότερα τις διατάξεις του άρθρου 5 αυτού (διαδικασία οριοθέτησης και ρύθμισης θεμάτων για τα υδατορέματα και άλλες διατάξεις).

8) Τις διατάξεις του Ν. 1337/83 περί επεκτάσεως των πολεοδομικών σχεδίων κλπ και του άρθρου 6 του ισχύοντος κτιριοδομικού κανονισμού που αφορά την δόμηση κοντά σε ρέματα.

9) Την υπ' αριθμ. 3046//304/3-2-1989 απόφαση του Αν. Υπουργού Περιβάλλοντος, Χωροταξίας και Δημοσίων Έργων (Κτιριοδομικός Κανονισμός και ειδικότερα τις διατάξεις του άρθρου 6 αυτού, σχετικά με τη δόμηση κοντά στα ρέματα) όπως ισχύει σήμερα.

11) Την υπ' αριθμ. 33/1998 εγκύκλιο του Υ.ΠΕ.ΧΩ.Δ.Ε. «Αστυνόμευση ρεμάτων και συντήρηση αντιπλ/κών έργων».

12) Τις διατάξεις του άρθρου 66 του Ν. 1622/1986 (περί Τοπικής Αυτοδιοίκησης, Περιφερειακής Ανάπτυξης και Δημοκρατικού Προγραμματισμού) όπως αντικαταστάθηκε με τις διατάξεις της παρ. 5 του άρθρου 33 του Ν. 1832/1989.

13) Την αρ. 4/2010 απόφαση του Δημοτικού Συμβουλίου του Δήμου Γόρτυνας, με την οποία εγκρίνεται η οριοθέτηση του παραπάνω ρέματος.

14) Τον γενόμενο καθορισμό οριογραμμών τμήματος δύο ρεμάτων σε ιδιοκτησία της ΤΕΤ ΑΕ στη θέση Λούτρα του Δήμου Γόρτυνας, Ν. Ηρακλείου, ο οποίος έγινε από την Δ/νση Τεχνικών Υπηρεσιών της Νομαρχιακής Αυτοδιοίκησης Ηρακλείου, μετά από τον έλεγχο και την θεώρηση των τοπογραφικών διαγραμμάτων, της τεχνικής έκθεσης και των συνοδευουσών αυτών υδρολογικών, υδραυλικών και περιβαλλοντικών μελετών που συνέταξε ο Πολιτικός Μηχανικός Μιχάλης Βαρδουλάκης (για την ΑΕ ΤΟΠΠΟΣ), για τον καθορισμό των προτεινομένων οριογραμμών και ύστερα από την προαναφερόμενη γνωμοδότηση του Δημοτικού Συμβουλίου του Δήμου Γόρτυνας Νομού Ηρακλείου, αποφασίζουμε:

Επικυρώνουμε τις οριογραμμές τμήματος δύο ρεμάτων σε ιδιοκτησία της ΤΕΤ ΑΕ στη θέση Λούτρα του Δήμου Γόρτυνας όπως φαίνονται στα από τον Ιούλιο 2009 τοπογραφικά διαγράμματα του Πολιτικού Μηχανικού Μιχάλη Βαρδουλάκη που συντάχθηκαν σύμφωνα με την υδραυλική μελέτη του ιδίου, όπως αυτά ελήφθησαν και θεωρήθηκαν από την Δ.Τ.Υ. Νομαρχιακής Αυτοδιοίκησης Ηρακλείου.

Οι οριογραμμές αυτές του παραπάνω ρέματος υλοποιούνται από τις πολυγωνικές γραμμές που ορίζουν τα σημεία:

α) Για το Ρ1 ρέμα 1,2,3,..............,23,24,25.


β) Για το ρέμα Ρ2 26,27,........,87,88.


Τα παραπάνω σημεία είναι αποτυπωμένα στα προαναφερόμενα τοπογραφικά διαγράμματα και περιέχονται σε αυτά με τις συντεταγμένες τους (σύστημα συντεταγμένων είναι το ΕΓΣΑ 87).

Η απόφαση αυτή να δημοσιευθεί στην Εφημερίδα της Κυβερνήσεως.

Ηράκλειο, 27 Απριλίου 2010


Ο Γενικός Γραμματέας Περιφέρειας
ΑΘΑΝΑΣΙΟΣ ΚΑΡΟΥΝΤΖΟΣ

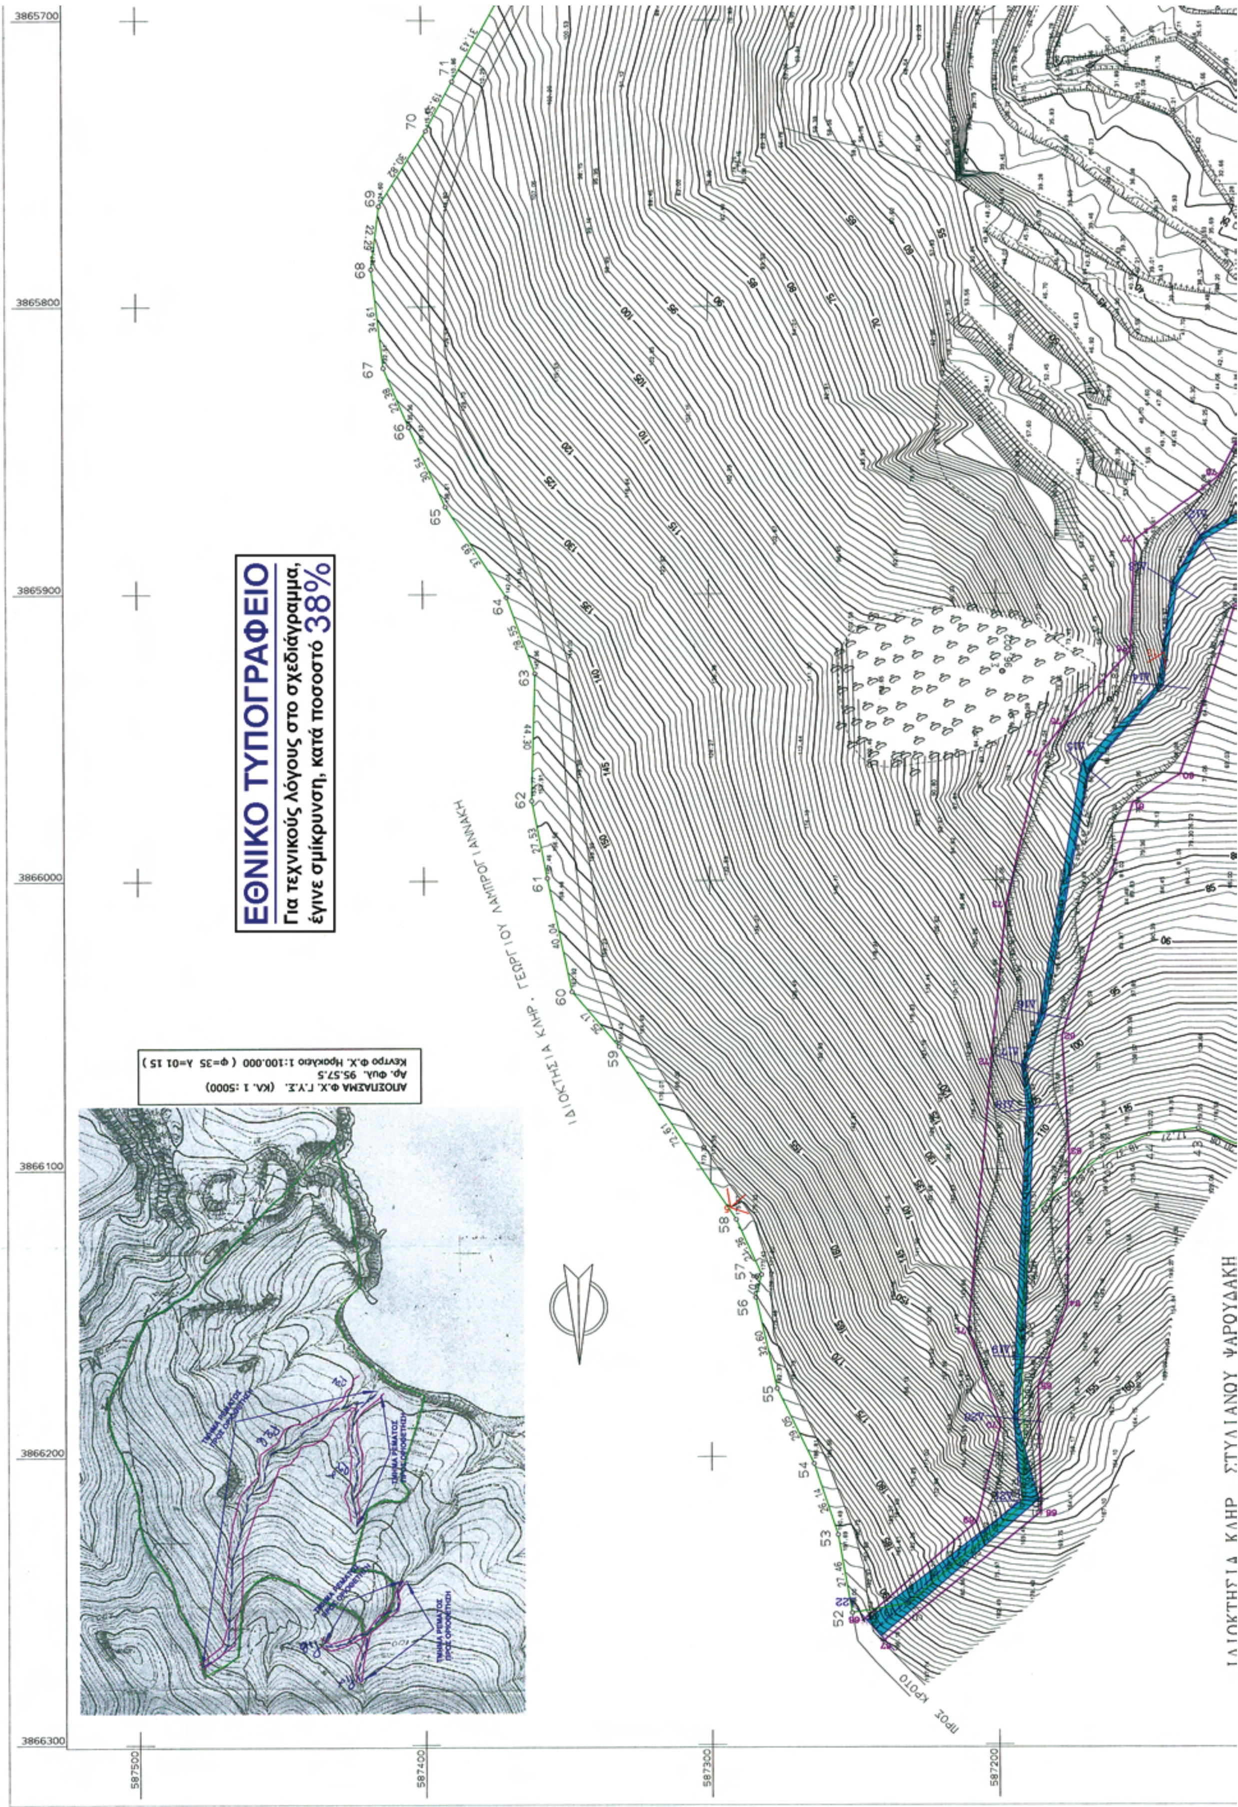
ΕΘΝΙΚΟ ΤΥΠΟΓΡΑΦΕΙΟ
Για τεχνικούς λόγους στο σχεδιάγραμμα,
έγινε σμίκρυνση, κατά ποσοστό 38%
ΑΠΟΣΠΑΣΜΑ Φ.Χ. Γ.Υ.Σ. (ΚΛ. 1:5000)
Αρ. Φυλ. 95.57.5
Κεντρο Φ.Χ. Ηρακλειο 1:100.000 (φ=35 λ=01 15)
ΙΔΙΟΚΤΗΣΙΑ ΚΛΗΡ. ΓΕΩΡΓΙΟΥ ΛΑΜΠΡΟΓΙΑΝΝΑΚΗ
ΙΔΙΟΚΤΗΣΙΑ ΚΛΗΡ. ΣΤΥΛΙΑΝΟΥ ΦΑΡΟΥΔΑΚΗ
ΠΡΟΣ ΚΡΟΤΟ
3865700
3865800
3865900
3866000
3866100
3866200
3866300
587500
587400
587300
587200

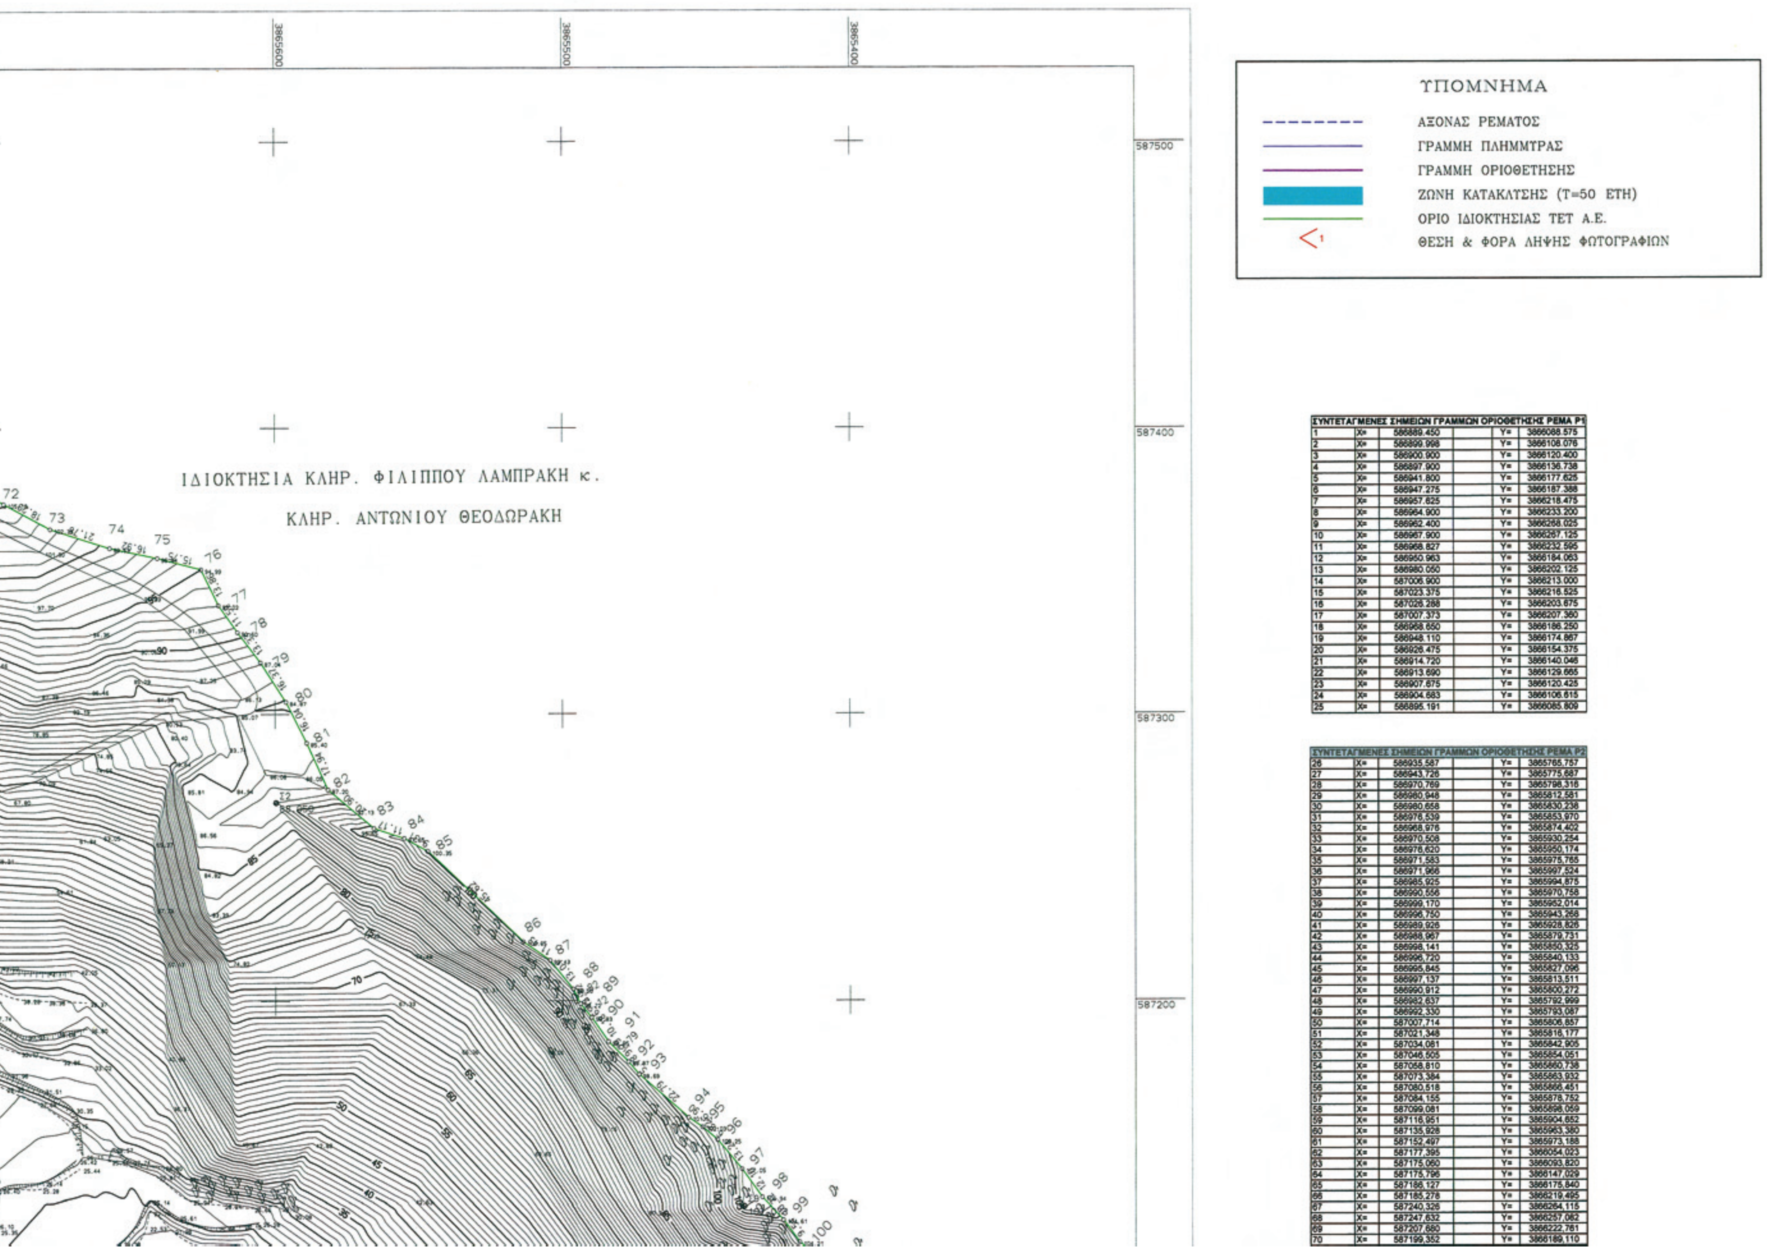


ΣΥΝΤΕΤΑΓΜΕΝΕΣ ΣΗΜΕΙΩΝ ΓΡΑΜΜΩΝ ΟΡΙΟΘΕΤΗΣΗΣ ΡΕΜΑ Ρ1					
1	X=	586889.450		Y=	3866088.575
2	X=	586899.998		Y=	3866108.076
3	X=	586900.900		Y=	3866120.400
4	X=	586897.900		Y=	3866136.738
5	X=	586941.800		Y=	3866177.625
6	X=	586947.275		Y=	3866187.388
7	X=	586957.625		Y=	3866218.475
8	X=	586964.900		Y=	3866233.200
9	X=	586962.400		Y=	3866268.025
10	X=	586967.900		Y=	3866267.125
11	X=	586968.827		Y=	3866232.595
12	X=	586950.963		Y=	3866184.063
13	X=	586980.050		Y=	3866202.125
14	X=	587006.900		Y=	3866213.000
15	X=	587023.375		Y=	3866216.525
16	X=	587026.288		Y=	3866203.675
17	X=	587007.373		Y=	3866207.360
18	X=	586968.650		Y=	3866186.250
19	X=	586948.110		Y=	3866174.867
20	X=	586926.475		Y=	3866154.375
21	X=	586914.720		Y=	3866140.046
22	X=	586913.690		Y=	3866129.665
23	X=	586907.675		Y=	3866120.425
24	X=	586904.683		Y=	3866106.615
25	X=	586895.191		Y=	3866085.809

ΣΥΝΤΕΤΑΓΜΕΝΕΣ ΣΗΜΕΙΩΝ ΓΡΑΜΜΩΝ ΟΡΙΟΘΕΤΗΣΗΣ ΡΕΜΑ Ρ2					
26	X=	586935,587		Y=	3865765,757
27	X=	586943,726		Y=	3865775,687
28	X=	586970,769		Y=	3865798,316
29	X=	586980,948		Y=	3865812,581
30	X=	586980,658		Y=	3865830,238
31	X=	586978,539		Y=	3865853,970
32	X=	586968,976		Y=	3865874,402
33	X=	586970,508		Y=	3865930,254
34	X=	586978,620		Y=	3865950,174
35	X=	586971,583		Y=	3865975,765
36	X=	586971,966		Y=	3865997,524
37	X=	586985,925		Y=	3865994,875
38	X=	586990,556		Y=	3865970,758
39	X=	586999,170		Y=	3865952,014
40	X=	586996,750		Y=	3865943,268
41	X=	586989,926		Y=	3865928,826
42	X=	586988,967		Y=	3865879,731
43	X=	586998,141		Y=	3865850,325
44	X=	586996,720		Y=	3865840,133
45	X=	586995,845		Y=	3865827,096
46	X=	586997,137		Y=	3865813,511
47	X=	586990,912		Y=	3865800,272
48	X=	586982,637		Y=	3865792,999
49	X=	586992,330		Y=	3865793,087
50	X=	587007,714		Y=	3865806,857
51	X=	587021,348		Y=	3865816,177
52	X=	587034,081		Y=	3865842,905
53	X=	587046,505		Y=	3865854,051
54	X=	587058,810		Y=	3865860,738
55	X=	587073,384		Y=	3865863,932
56	X=	587080,518		Y=	3865866,451
57	X=	587084,155		Y=	3865878,752
58	X=	587099,081		Y=	3865898,059
59	X=	587116,951		Y=	3865904,652
60	X=	587135,928		Y=	3865963,380
61	X=	587152,497		Y=	3865973,188
62	X=	587177,395		Y=	3866054,023
63	X=	587175,060		Y=	3866093,820
64	X=	587175,796		Y=	3866147,029
65	X=	587186,127		Y=	3866175,840
66	X=	587185,278		Y=	3866219,495
67	X=	587240,326		Y=	3866264,115
68	X=	587247,632		Y=	3866257,062
69	X=	587207,680		Y=	3866222,761
70	X=	587199,352		Y=	3866189,110

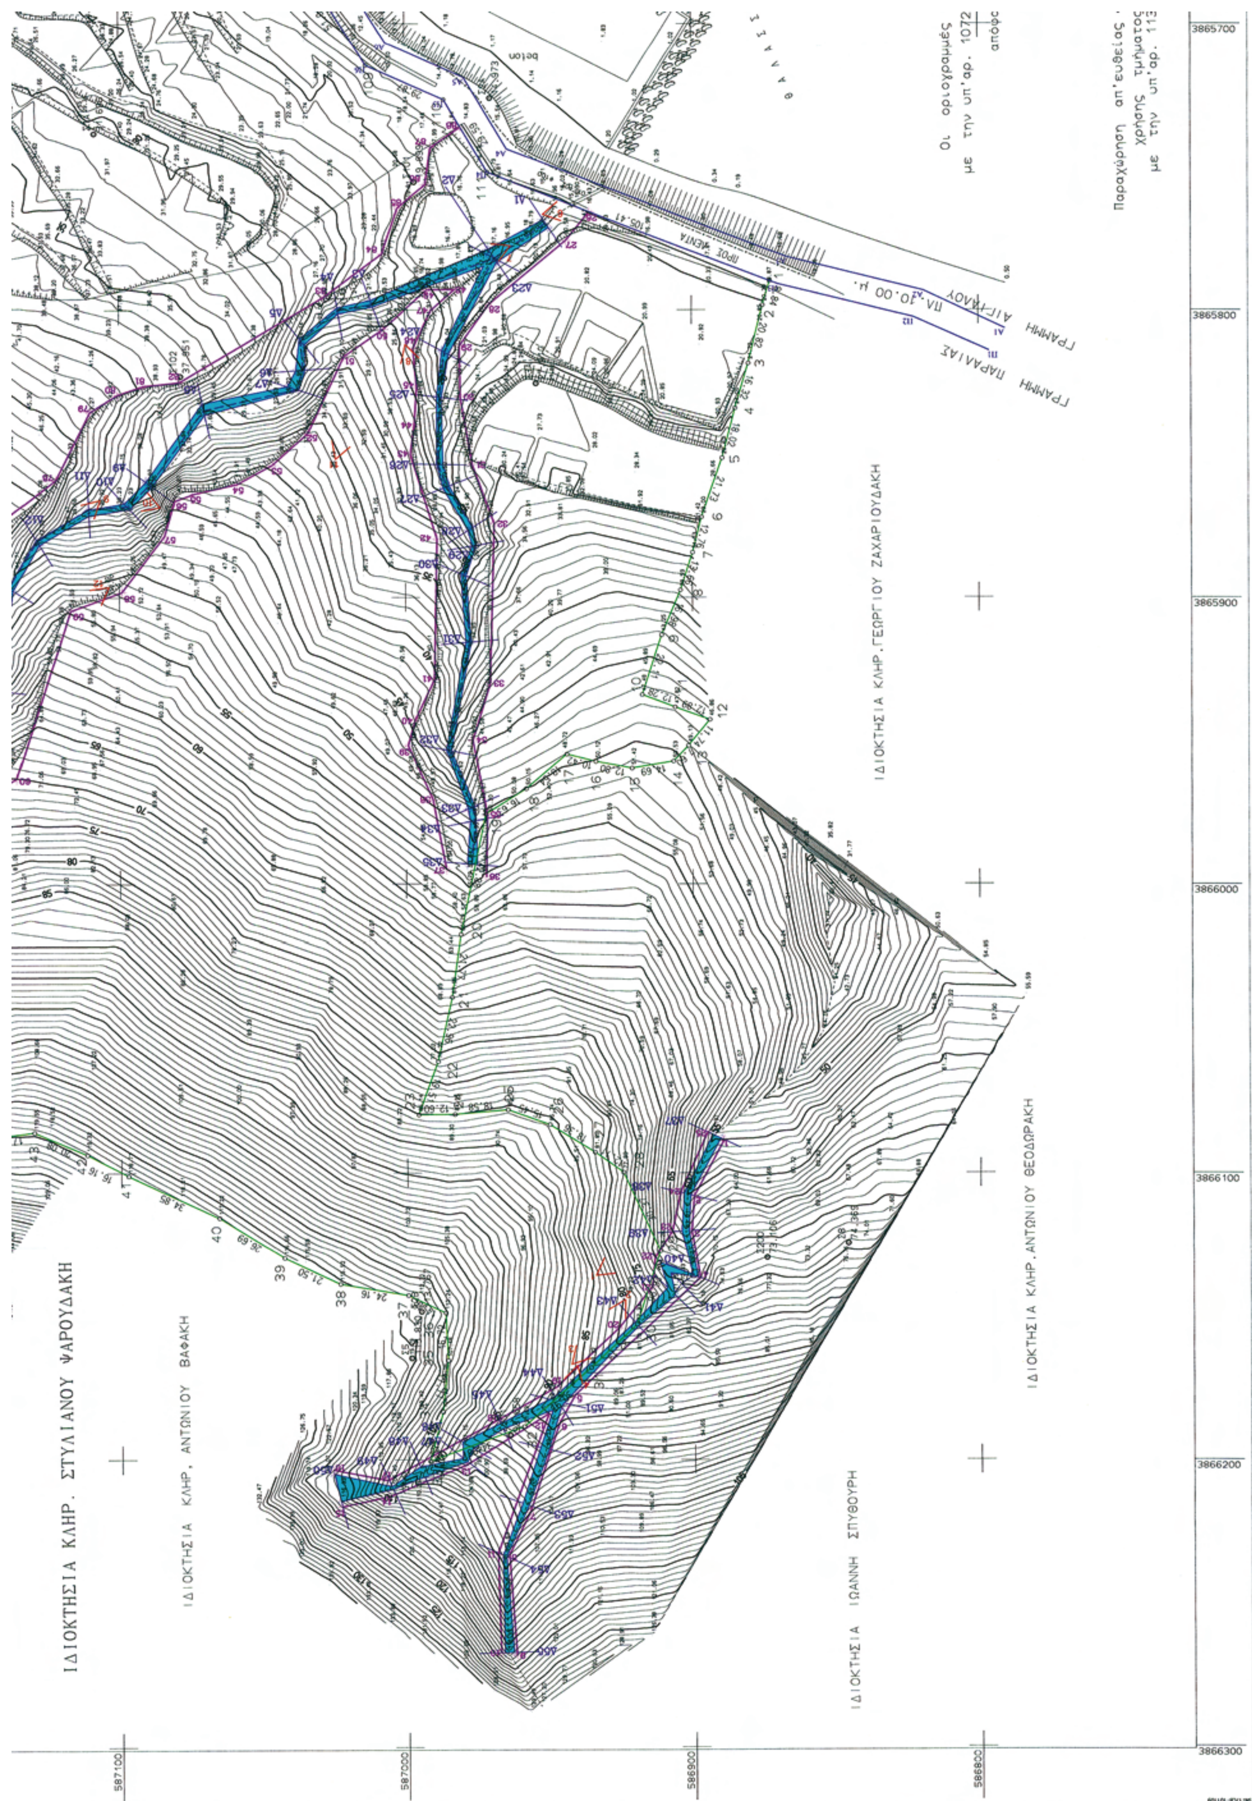

ΙΔΙΟΚΤΗΣΙΑ ΚΛΗΡ. ΣΤΥΛΙΑΝΟΥ ΨΑΡΟΥΔΑΚΗ
ΙΔΙΟΚΤΗΣΙΑ ΚΛΗΡ. ΑΝΤΩΝΙΟΥ ΒΑΦΑΚΗ
ΙΔΙΟΚΤΗΣΙΑ ΙΩΑΝΝΗ ΣΠΥΘΟΥΡΗ
ΙΔΙΟΚΤΗΣΙΑ ΚΛΗΡ. ΓΕΩΡΓΙΟΥ ΖΑΧΑΡΙΟΥΔΑΚΗ
ΙΔΙΟΚΤΗΣΙΑ ΚΛΗΡ. ΑΝΤΩΝΙΟΥ ΘΕΟΔΩΡΑΚΗ
ΓΡΑΜΜΗ ΑΙΓΙΑΛΟΥ
ΓΡΑΜΜΗ ΠΑΡΑΛΙΑΣ
ΠΛ. 10,00 μ.
Οι οριογραμμές με την υπ'αρ. 1072 απόφ
Παραχώρηση απ'ευθείας χρήσης τμήματος με την υπ'αρ. 113
3865700
3865800
3865900
3866000
3866100
3866200
3866300
587100
587000
586900
586800

65	X=	[illegible]	Y=	[illegible]
66	X=	587185,278	Y=	3866219,495
67	X=	587240,326	Y=	3866264,115
68	X=	587247,632	Y=	3866257,082
69	X=	587207,680	Y=	3866222,761
70	X=	587199,352	Y=	3866189,110
71	X=	587210,307	Y=	3866156,698
72	X=	587201,904	Y=	3866060,856
73	X=	587196,602	Y=	3866008,505
74	X=	587184,355	Y=	3865956,002
75	X=	587176,405	Y=	3865946,026
76	X=	587153,105	Y=	3865920,077
77	X=	587151,590	Y=	3865881,691
78	X=	587122,020	Y=	3865859,240
79	X=	587110,157	Y=	3865835,418
80	X=	587100,453	Y=	3865829,472
81	X=	587091,444	Y=	3865826,472
82	X=	587078,919	Y=	3865825,155
83	X=	587028,463	Y=	3865795,639
84	X=	587008,125	Y=	3865780,525
85	X=	587002,614	Y=	3865764,637
86	X=	586992,746	Y=	3865756,558
87	X=	586990,845	Y=	3865743,705
88	X=	586980,458	Y=	3865736,499

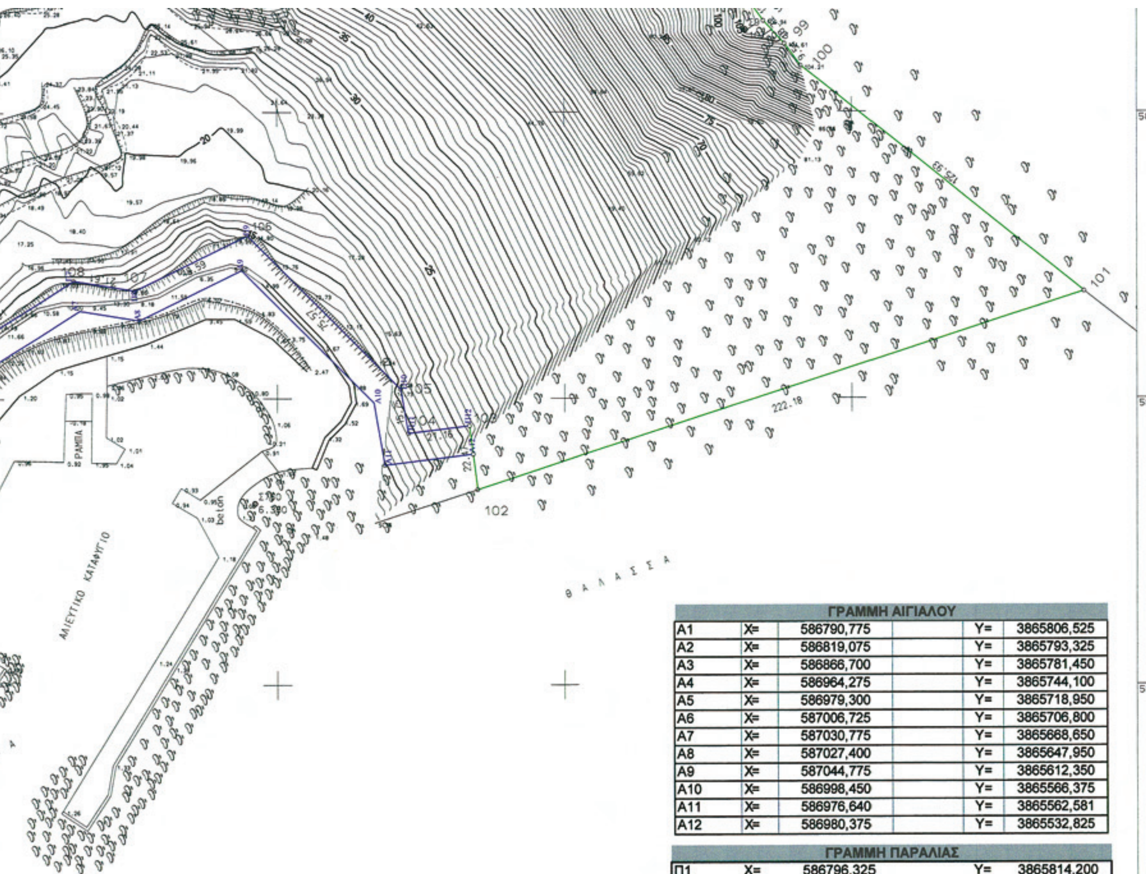

ΓΡΑΜΜΗ ΑΙΓΙΑΛΟΥ				
Α1	X=	586790,775	Y=	3865806,525
Α2	X=	586819,075	Y=	3865793,325
Α3	X=	586866,700	Y=	3865781,450
Α4	X=	586964,275	Y=	3865744,100
Α5	X=	586979,300	Y=	3865718,950
Α6	X=	587006,725	Y=	3865706,800
Α7	X=	587030,775	Y=	3865668,650
Α8	X=	587027,400	Y=	3865647,950
Α9	X=	587044,775	Y=	3865612,350
Α10	X=	586998,450	Y=	3865566,375
Α11	X=	586976,640	Y=	3865562,581
Α12	X=	586980,375	Y=	3865532,825

ΓΡΑΜΜΗ ΠΑΡΑΛΙΑΣ				
Π1	X=	586796,325	Y=	3865814,200
Π2	X=	586822,500	Y=	3865802,600
Π3	X=	586869,700	Y=	3865791,025
Π4	X=	586971,063	Y=	3865752,206
Π5	X=	586986,252	Y=	3865726,812
Π6	X=	587013,525	Y=	3865714,735
Π7	X=	587041,241	Y=	3865670,820
Π8	X=	587037,792	Y=	3865649,482
Π9	X=	587056,905	Y=	3865610,301
Π10	X=	587003,266	Y=	3865557,070
Π11	X=	586987,736	Y=	3865554,381
Π12	X=	586990,300	Y=	3865534,075

Ρεθύμνο 16-10-2009
ο μηχανικός

ΑΝΤΙΓΡΑΦΟ -5-

ΕΛΛΗΝΙΚΗ ΔΗΜΟΚΡΑΤΙΑ
Ν.Α. ΗΡΑΚΛΕΙΟΥ
Δ/ΝΣΗ ΤΕΧΝΙΚΩΝ ΥΠΗΡΕΣΙΩΝ
ΤΜΗΜΑ ΥΔΡΑΥΛΙΚΩΝ - ΛΙΜΕΝΙΚΩΝ ΕΡΓΩΝ

ΕΛΕΓΧΘΗΚΕ
Ηράκλειο 17-11-2009
Η ΠΡΟΪΣΤΑΜΕΝΗ
ΧΑΡΑ ΤΡΙΑΜΑΤΑΚΗ
ΠΟΛ. ΜΗΧ. Ε.Μ.Π. ΜΕ Α' Β'

ΒΙΤΣΟΥΔΗΣ ΚΩΝ/ΝΟΣ
ΠΟΛ. ΜΗΧΑΝΙΚΟΣ Τ.Ε.

ΕΡΓΟ: ΜΕΛΕΤΗ ΟΡΙΟΘΕΤΗΣΗΣ ΡΕΜΑΤΩΝ
ΣΕ ΙΔΙΟΚΤΗΣΙΑ ΤΗΣ ΤΕΤ Α.Ε., ΣΤΗ ΘΕΣΗ "ΛΟΥΤΡΑ"
ΚΟΝΤΑ ΣΤΟΝ ΟΙΚΙΣΜΟ ΛΕΝΤΑ, Δ. ΓΟΡΤΥΝΟΣ, Ν. ΗΡΑΚΛΕΙΟΥ

ΦΑΣΗ: ΜΕΛΕΤΗ ΟΡΙΟΘΕΤΗΣΗΣ ΡΕΜΑΤΩΝ

ΕΘΕΩΡΗΘΗ
Ηράκλειο ... / ... / 2010
Ο Δ/ΤΗΣ Τ.Υ.
ΟΛΓΑ ΠΑΠΑΧΑΤΖΑΚΗ
ΠΟΛ. ΜΗΧ/ΚΟΣ με Α' Β'

ΑΡΙΘΜΟΣ ΣΧΕΔΙΟΥ: ΟΡ 1	ΘΕΜΑ: ΤΟΠΟΓΡΑΦΙΚΟ ΔΙΑΓΡΑΜΜΑ ΟΡΙΟΘΕΤΗΣΗΣ ΡΕΜΑΤΩΝ	
ΚΛΙΜΑΚΑ: 1/1.000		
ΕΚΔΟΣΗ: Β		
ΗΜΕΡΟΜΗΝΙΑ: ΟΚΤΩΒΡΙΟΣ 2009		

ΓΙΑ ΤΗΝ ΤΟ.Π.Π.Ο.Σ. Α.Ε.:

ΤΟ.Π.Π.Ο.Σ.
ΣΥΜΒΟΥΛΟΙ ΜΗΧΑΝΙΚΟΙ Α.Ε.
ΜΑΡΝΗ 4 - 104 33 ΑΘΗΝΑ
ΤΗΛ. 210 8213844 - FAX: 210 8232491
ΑΦΜ: 095598680 - ΔΟΥ: ΦΑΕΕ ΑΘΗΝΩΝ

ΜΙΧΑΗΛ ΒΑΡΔΟΥΛΑΚΗΣ 6977608333
Πολ. Μηχανικός

ΜΕΛΕΤΗΤΗΣ:	ΟΝΟΜΑΤΕΠΩΝΥΜΟ	ΗΜΕΡΟΜΗΝΙΑ	ΥΠΟΓΡΑΦΗ
ΤΟ.Π.Π.Ο.Σ. ΣΥΜΒΟΥΛΟΙ ΜΗΧΑΝΙΚΟΙ Α.Ε.	ΓΕΡΑΣΙΜΟΣ ΛΙΟΝΤΟΣ	15-10-09	
κωδικός έργου: 09_02_13_01	ΕΥΣΤΑΘΙΑ ΒΑΡΔΟΥΛΑΚΗ	15-10-09	

ΓΙΑ ΤΗΝ ΥΠΗΡΕΣΙΑ:			ΟΝΟΜΑΤΕΠΩΝΥΜΟ	ΗΜΕΡΟΜΗΝΙΑ	ΥΠΟΓΡΑΦΗ
Ν. Α. ΗΡΑΚΛΕΙΟΥ Δ/ΝΣΗ ΤΕΧΝ. ΥΠΗΡ.	ΕΛΕΓΧΘΗΚΕ	Ο ΕΠΙΒΛΕΠΩΝ		ΕΓΚΡΙΝΕΤΑΙ Με την αρ. 7/5/2010 απόφ. Σ.Σ. Δημ. έργων Ηράκλειο 18-5-2010 Ο αναπλ. Δ/ντής Δημ. Έργων	
		Η ΠΡΟΪΣΤΑΜΕΝΗ ΤΜΗΜ. ΥΔΡΑΥΛΙΚΩΝ - ΛΙΜΕΝΙΚΩΝ ΕΡΓΩΝ	ΧΑΡΑ ΤΡΙΑΜΑΤΑΚΗ		
	ΘΕΩΡΗΘΗΚΕ & ΕΓΚΡΙΘΗΚΕ	Η ΔΙΕΥΘΥΝΤΡΙΑ Δ/ΤΥΝΑΗ	ΟΛΓΑ ΠΑΠΑΧΑΤΖΑΚΗ		Νικόλαος Τζαβάκης
ΑΠΟΦΑΣΗ ΕΓΚΡΙΣΗΣ					Αναπληρωτής Διευθυντής Δ/νσης Δημοσίων Έργων

ΕΘΝΙΚΟ ΤΥΠΟΓΡΑΦΕΙΟ

ΕΦΗΜΕΡΙΣ ΤΗΣ ΚΥΒΕΡΝΗΣΕΩΣ

ΠΕΡΙΦΕΡΕΙΑΚΑ ΓΡΑΦΕΙΑ ΠΩΛΗΣΗΣ Φ.Ε.Κ.

ΘΕΣΣΑΛΟΝΙΚΗ - Βασ. Όλγας 227 **23104 23956**
ΠΕΙΡΑΙΑΣ - Ευριπίδου 63 **210 4135228**
ΠΑΤΡΑ - Κορίνθου 327 **2610 638109**
ΙΩΑΝΝΙΝΑ - Διοικητήριο **26510 87215**
ΚΟΜΟΤΗΝΗ - Δημοκρατίας 1 **25310 22858**
ΛΑΡΙΣΑ - Διοικητήριο **2410 597449**
ΚΕΡΚΥΡΑ - Σαμαρά 13 **26610 89122**
ΗΡΑΚΛΕΙΟ - Πεδιάδος 2 **2810 300781**
ΜΥΤΙΛΗΝΗ - Πλ. Κωνσταντινουπόλεως 1 **22510 46654**

ΤΙΜΗ ΠΩΛΗΣΗΣ ΦΥΛΛΩΝ ΤΗΣ ΕΦΗΜΕΡΙΔΟΣ ΤΗΣ ΚΥΒΕΡΝΗΣΕΩΣ

Σε έντυπη μορφή

- Για τα Φ.Ε.Κ. από 1 μέχρι 16 σελίδες σε 1 €, προσαυξανόμενη κατά 0,20 € για κάθε επιπλέον οκτασέλιδο ή μέρος αυτού.
- Για τα φωτοαντίγραφα Φ.Ε.Κ. σε 0,15 € ανά σελίδα.

Σε μορφή DVD/CD

Τεύχος	Ετήσια έκδοση	Τριμηνιαία έκδοση	Μηνιαία έκδοση
Α΄	150 €	40 €	15 €
Β΄	300 €	80 €	30 €
Γ΄	50 €	-	-
Υ.Ο.Δ.Δ.	50 €	-	-
Δ΄	110 €	30 €	-

Τεύχος	Ετήσια έκδοση	Τριμηνιαία έκδοση	Μηνιαία έκδοση
Α.Α.Π.	110 €	30 €	-
Ε.Β.Ι.	100 €	-	-
Α.Ε.Δ.	5 €	-	-
Δ.Δ.Σ.	200 €	-	20 €
Α.Ε. - Ε.Π.Ε. και **Γ.Ε.ΜΗ.**	-	-	100 €

- Η τιμή πώλησης μεμονωμένων Φ.Ε.Κ. σε μορφή cd-rom από εκείνα που διατίθενται σε ψηφιακή μορφή και μέχρι 100 σελίδες, σε 5 € προσαυξανόμενη κατά 1 € ανά 50 σελίδες.
- Η τιμή πώλησης σε μορφή cd-rom/dvd, δημοσιευμάτων μιας εταιρείας στο τεύχος Α.Ε.-Ε.Π.Ε. και Γ.Ε.ΜΗ. σε 5 € ανά έτος.

ΠΑΡΑΓΓΕΛΙΑ ΚΑΙ ΑΠΟΣΤΟΛΗ Φ.Ε.Κ.: Τηλεφωνικά: 210 4071010 - fax: 210 4071010 - internet: http://www.et.gr

ΕΤΗΣΙΕΣ ΣΥΝΔΡΟΜΕΣ Φ.Ε.Κ.

Τεύχος	Έντυπη μορφή	Ψηφιακή Μορφή
Α΄	225 €	190 €
Β΄	320 €	225 €
Γ΄	65 €	Δωρεάν
Υ.Ο.Δ.Δ.	65 €	Δωρεάν
Δ΄	160 €	80 €
Α.Α.Π.	160 €	80 €
Ε.Β.Ι.	65 €	33 €

Τεύχος	Έντυπη μορφή	Ψηφιακή Μορφή
Α.Ε.Δ.	10 €	Δωρεάν
Α.Ε. - Ε.Π.Ε. και **Γ.Ε.ΜΗ.**	2.250 €	645 €
Δ.Δ.Σ.	225 €	95 €
Α.Σ.Ε.Π.	70€	Δωρεάν
Ο.Π.Κ.	-	Δωρεάν
Α΄+ Β΄+ Δ΄ + Α.Α.Π.	-	450 €

- Το τεύχος Α.Σ.Ε.Π. (έντυπη μορφή) θα αποστέλλεται σε συνδρομητές ταχυδρομικά, με την επιβάρυνση των 70 €, ποσό το οποίο αφορά τα ταχυδρομικά έξοδα.
- Για την παροχή πρόσβασης μέσω διαδικτύου σε Φ.Ε.Κ. προηγουμένων ετών και συγκεκριμένα στα τεύχη: **α)** Α, Β, Δ, Α.Α.Π., Ε.Β.Ι. και Δ.Δ.Σ., η τιμή προσαυξάνεται, πέραν του ποσού της ετήσιας συνδρομής του 2007, κατά 40 € ανά έτος και ανά τεύχος και **β)** για το τεύχος Α.Ε.-Ε.Π.Ε. & Γ.Ε.ΜΗ., κατά 60 € ανά έτος παλαιότητας.

* Η καταβολή γίνεται σε όλες τις Δημόσιες Οικονομικές Υπηρεσίες (Δ.Ο.Υ.). Το πρωτότυπο διπλότυπο (έγγραφο αριθμ. πρωτ. 9067/28.2.2005 2η Υπηρεσία Επιτρόπου Ελεγκτικού Συνεδρίου) με φροντίδα των ενδιαφερομένων, πρέπει να αποστέλλεται ή να κατατίθεται στο Εθνικό Τυπογραφείο (Καποδιστρίου 34, Τ.Κ. 104 32 Αθήνα).

* Σημειώνεται ότι φωτοαντίγραφα διπλοτύπων, ταχυδρομικές Επιταγές για την εξόφληση της συνδρομής, δεν γίνονται δεκτά και θα επιστρέφονται.

* Οι οργανισμοί τοπικής αυτοδιοίκησης, τα νομικά πρόσωπα δημοσίου δικαίου, τα μέλη της Ένωσης Ιδιοκτητών Ημερησίου Τύπου Αθηνών και Επαρχίας, οι τηλεοπτικοί και ραδιοφωνικοί σταθμοί, η Ε.Σ.Η.Ε.Α., τα τριτοβάθμια συνδικαλιστικά Όργανα και οι τριτοβάθμιες επαγγελματικές ενώσεις δικαιούνται έκπτωσης πενήντα τοις εκατό (50%) επί της ετήσιας συνδρομής (τρέχον έτος + παλαιότητα).

* Το ποσό υπέρ Τ.Α.Π.Ε.Τ. [5% επί του ποσού συνδρομής (τρέχον έτος + παλαιότητα)], καταβάλλεται ολόκληρο (Κ.Α.Ε. 3512) και υπολογίζεται πριν την έκπτωση.

* Στην Ταχυδρομική συνδρομή του τεύχους Α.Σ.Ε.Π. δεν γίνεται έκπτωση.

Πληροφορίες για δημοσιεύματα που καταχωρούνται στα Φ.Ε.Κ. στο τηλ.: 210 5279000.
Φωτοαντίγραφα παλαιών Φ.Ε.Κ.: Μάρνη 8 τηλ.: 210 8220885, 210 8222924, 210 5279050.
Οι πολίτες έχουν τη δυνατότητα ελεύθερης ανάγνωσης των δημοσιευμάτων που καταχωρούνται σε όλα τα τεύχη της Εφημερίδας της Κυβερνήσεως πλην εκείνων που καταχωρούνται στο τεύχος Α.Ε.-Ε.Π.Ε και Γ.Ε.ΜΗ., από την ιστοσελίδα του Εθνικού Τυπογραφείου (www.et.gr).

Οι υπηρεσίες εξυπηρέτησης πολιτών λειτουργούν καθημερινά από 08:00 μέχρι 13:00



ΑΠΟ ΤΟ ΕΘΝΙΚΟ ΤΥΠΟΓΡΑΦΕΙΟ
ΚΑΠΟΔΙΣΤΡΙΟΥ 34 * ΑΘΗΝΑ 104 32 * ΤΗΛ. 210 52 79 000 * FAX 210 52 21 004
ΗΛΕΚΤΡΟΝΙΚΗ ΔΙΕΥΘΥΝΣΗ: http://www.et.gr – e-mail: webmaster.et@et.gr